



04002341204950008



2281

ΕΦΗΜΕΡΙΣ ΤΗΣ ΚΥΒΕΡΝΗΣΕΩΣ

ΤΗΣ ΕΛΛΗΝΙΚΗΣ ΔΗΜΟΚΡΑΤΙΑΣ

ΤΕΥΧΟΣ ΤΕΤΑΡΤΟ

Αρ. Φύλλου 234

12 Απριλίου 1995

ΠΕΡΙΕΧΟΜΕΝΑ

ΑΝΑΔΑΣΩΣΕΙΣ

ΑΠΟΦΑΣΕΙΣ

Κήρυξη ως αναδασωτέας εκτάσεως 1726 τ.μ. στη θέση «Λάκκα» της Κοινότητας Αναβύσσου του Νομού Αττικής. ✓..... 1

ΑΠΑΛΛΟΤΡΙΩΣΕΙΣ

ΑΠΟΦΑΣΕΙΣ

Αναγκαστική απαλλοτρίωση έκτασης στη θέση «Τρεις Σκαμνιές» Κομοτηνής, για την ευχερέστερη κυκλοφοριακή λειτουργία του υπό ανέγερση οικισμού εργατικών κατοικιών, υπέρ και με δαπάνη του Οργανισμού Εργατικής Κατοικίας. 2

Μερική ανάκληση της απαλλοτρίωσης που κηρύχθηκε με την Δ12α/φ ΕΥΔΑΠ/37900/6.2.1991 (ΦΕΚ 82/22.2.1991/τ.Δ') απόφαση του Υπουργού Περιβάλλοντος, Χωροταξίας και Δημοσίων Έργων. 3

Κήρυξη αναγκαστικής απαλλοτρίωσης έκτασης 860,26 μ2 στον Άγιο Θωμά Βοιωτίας, για την κατασκευή δρόμου προς εξυπηρέτηση παρακειμένων ιδιοκτησιών, από την ΕΥΔΑΠ. 4

Βεβαίωση της αυτοδίκαιης ανάκλησης της απαλλοτρίωσης που κηρύχθηκε με την 1771/5.3.82 απόφαση Νομάρχη Αττικής Διαμέρισμα Ανατολικής Αττικής (ΦΕΚ 214/23.4.82/τ.Δ') για αρχαιολογικούς σκοπούς στη θέση «Βραυρώνα» Μαρκοπούλου. 5

ΠΟΛΕΟΔΟΜΙΑ

ΑΠΟΦΑΣΕΙΣ

Τροποποίηση ρυμοτομικού σχεδίου στο Ο.Τ. 42 της Κοινότητας Κολχικού Λαγκαδά Ν. Θεσσαλονίκης. 6

Τροποποίηση πολεοδομικού σχεδίου στο Ο.Τ. που περιλαμβάνεται από τις οδούς Αμασείας, Δωδώνης και Ανωγών του Δήμου Νεάπολης Θεσσαλονίκης, με το χαρακτηρισμό χώρου Δημοτικού Κτιρίου - για χρήση Δημοτικής Βιβλιοθήκης. 7

ΑΝΑΔΑΣΩΣΕΙΣ

ΑΠΟΦΑΣΕΙΣ

Αριθ. 4146/94

(1)

Κήρυξη ως αναδασωτέας εκτάσεως 1726 τ.μ. στη θέση «Λάκκα» της Κοινότητας Αναβύσσου του Νομού Αττικής.

Ο ΠΕΡΙΦΕΡΕΙΑΚΟΣ ΔΙΕΥΘΥΝΤΗΣ
ΑΝΑΤΟΛΙΚΗΣ ΑΤΤΙΚΗΣ

Έχοντας υπόψη:

1. Τις διατάξεις του Ν. 3.200/55 «περί Διοικητικής Αποκε-

ντρώσεως», όπως αυτές τροποποιήθηκαν μεταγενέστερα με το Ν.Δ. 532/70.

2. Τις διατάξεις του Ν.Δ. 1147/1972 «περί Διοικήσεως μείζονος Πρωτεύουσας» σε συνδυασμό με τις όμοιες του 711/72 Β.Δ.

3. Τις διατάξεις της παρ. 3 του άρθρου 117 του Συντάγματος της Χώρας.

4. Τις διατάξεις του Ν. 998/79 περί προστασίας των Δασών και των Δασικών εν γένει εκτάσεως της Χώρας» και ειδικότερα:

α) του άρθρου 41 παρ. 1.

β) του άρθρου 38 παρ. 1.

γ) Του άρθρου 75 παρ. 1 και 2.

5 Τις διαταγές του Υπουργείου Γεωργίας:

α) 160417/1180/8.7.80, «περί οδηγιών για τις αναδασωτέες εκτάσεις.

β) 182447/3049/24.9.80.

6 Την αριθ. 5060/25.11.1994 πρόταση του Δασαρχείου Λαυρίου σχετικά με την κήρυξη ως αναδασωτέας της αναφερομένης στο θέμα εκτάσεως, αποφασίζουμε:

Κηρύσσουμε αναδασωτέα ώστε να αποκλεισθεί η διάθεση της για άλλο προορισμό, την Κοινοτική εποικιστική δασική έκταση (δάσος), εμβαδού χιλίων επτακοσίων εικοσι έξι (1726) τετραγωνικών μέτρων, στη θέση «Λάκκα», περιφέρειας Κοινότητας Αναβύσσου Ν. Αττικής, με σκοπό τη διατήρηση του χαρακτήρα του δάσους και την επαναδημιουργία της δασικής βλάστησεως η οποία, αποτελούμενη από χ. πεύκη, καταστράφηκε εξ αιτίας πυρκαϊάς στις 5.11.1994 και προσδιορίζεται από τα στοιχεία Α - Β - Γ - Δ - Ε - Ζ - Α όπως φαίνονται στο συνημμένο διάγραμμα το οποίο αποτελεί αναπόσπαστο μέρος της αποφάσεως αυτής και έχει όρια:

Ανατολικά: Με κοινοτική εποικιστική δασική έκταση

Δυτικά: Με κοινοτική εποικιστική δασική έκταση

Βόρεια: Με κοινοτική εποικιστική δασική έκταση


Νότια: Με κοινοτική εποικιστική δασική έκταση

Η απόφαση αυτή να δημοσιευθεί στην Εφημερίδα της Κυβερνήσεως.

Αγ. Παρασκευή, 8 Φεβρουαρίου 1995

Ο Περιφερειακός Διευθυντής
ΝΙΚ. ΠΕΡΚΙΖΑΣ

6074/5
 με σκοπό την απορροφή των Αποβλήτων από

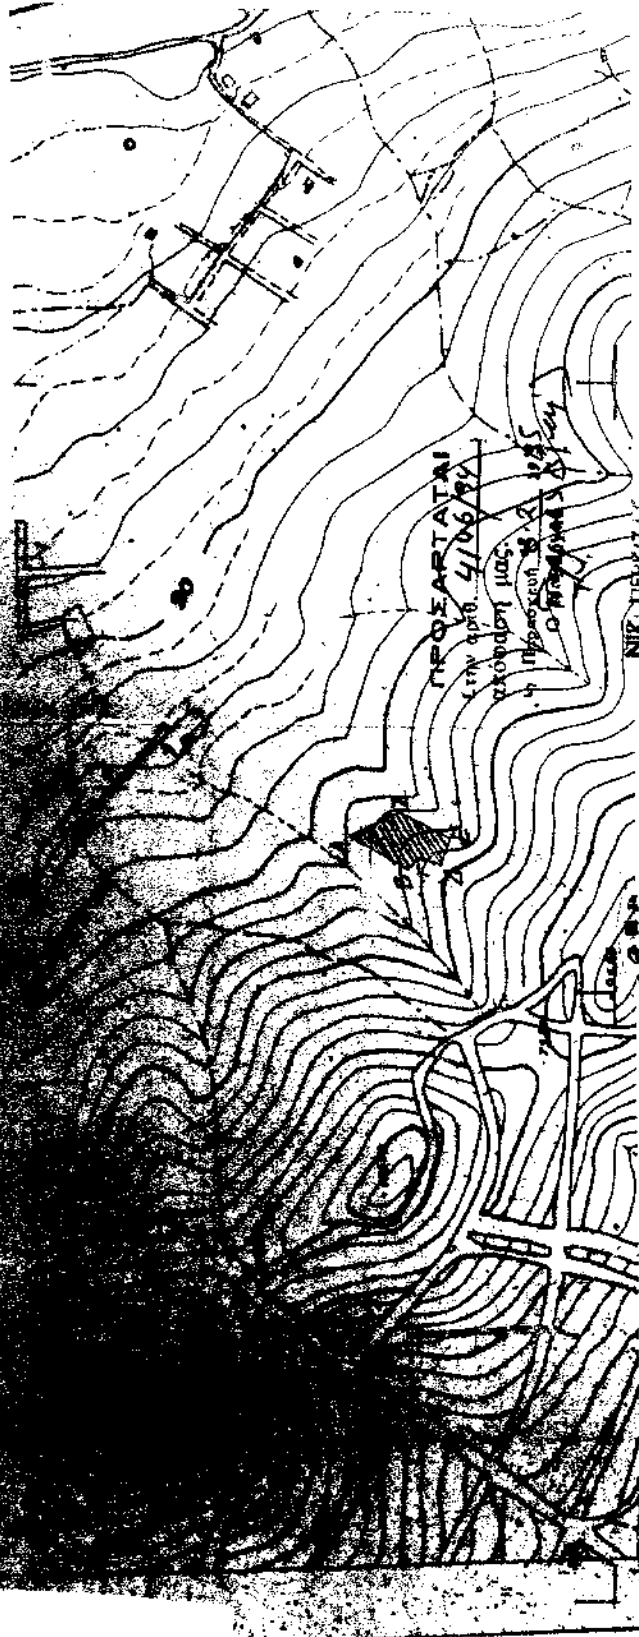

ΛΑΜΠΙΟ, 15.11.1999
 Ο ΣΥΝΤΑΞΑΣ

ΓΕΩΡΓΙΟΣ Ε. ΜΗΝΙΟΣ
 ΔΑΣΟΛΟΓΟΣ



ΑΠΑΛΛΟΤΡΙΩΣΕΙΣ

ΑΠΟΦΑΣΕΙΣ

Αριθ. 1026637/1602/0010

(2)

Αναγκαστική απαλλοτρίωση έκτασης στη θέση «Τρεις Σκαμνιές» Κομοτηνής, για την ευχερέστερη κυκλοφοριακή λειτουργία του υπό ανέγερση οικισμού εργατικών κατοικιών, υπέρ και με δαπάνη του Οργανισμού Εργατικής Κατοικίας.

ΟΙ ΥΠΟΥΡΓΟΙ
ΟΙΚΟΝΟΜΙΚΩΝ ΚΑΙ ΕΡΓΑΣΙΑΣ

Έχοντας υπόψη:

1. Τις διατάξεις του Ν. Δ/τος 797/1971 «περί αναγκαστικών απαλλοτριώσεων» σε συνδυασμό με τις διατάξεις του Β. Δ/τος 139/197. «περί της αρμοδιότητας των νομαρχών προς κήρυξη αναγκαστικών τινών απαλλοτριώσεων».

2. Τις διατάξεις του άρθρου 24 του Ν.Δ. 2963/54 «περί ιδρύσεως Αυτόνομου Οργανισμού Εργατικής Κατοικίας».

3. Το σχετικό απόσπασμα από τη Συνεδρίαση αριθ. 23/94 της 5.4.1994 του Διοικητικού Συμβουλίου του Οργανισμού Στεγαστικής Αποκατάστασης Εργαζομένων.

4. Την αριθ. 80170/26.7.94 απόφαση του Πρωθυπουργού και Υπουργού Εργασίας για ανάθεση αρμοδιοτήτων στον Υφυπουργό Εργασίας.

5. Την 1026431/268/0006Α/2.3.94 (ΦΕΚ 154/7.3.1994 τ.Β') κοινή απόφαση του Πρωθυπουργού και του Υπουργού Οικονομικών, σχετικά με ανάθεση αρμοδιοτήτων στους Υφυπουργούς Οικονομικών, αποφασίζουμε:

Κηρύσσουμε την αναγκαστική απαλλοτρίωση ακινήτων, για λόγους δημόσιας ωφέλειας και ειδικότερα για την ευχερέστερη κυκλοφοριακή λειτουργία του υπό ανέγερση οικισμού εργατικών κατοικιών, έκτασης συνολικού εμβαδού 593,13 μ² που βρίσκεται στη θέση «Τρεις Σκαμνιές» Κομοτηνής Νομού Ροδόπης και εικονίζεται με κλίμακα 1:500 και με αριθ. ιδιοκτησιών 1 έως 6 στο από Φεβρουαρίου 1994 κτηματολογικό διάγραμμα, το οποίο έχουν συντάξει οι τοπ. μηχανικοί Χρυσαιδίδη Ευσταθία και Πολυχρονιάδου Όλγα και έχει θεωρήσει ο αρμόδιος Προϊστάμενος του Οργανισμού Στεγαστικής Αποκατάστασης Εργαζομένων και αντί αυτού ο Α. Φράγκος και στον αντίστοιχο κτηματολογικό πίνακα που συντάχθηκε από τον Τοπογρ. Μηχανικό Α. Τσίβο.

Στην έκταση που απαλλοτριώνεται προβάλλουν δικαιώματα κυριότητας οι: 1) Σάββας και Ηλίας Χάιδος, 2) Δημήτριος, Εμμανουήλ και Γεώργιος Ψαρανιδής κ.λπ.

Η απαλλοτρίωση κηρύσσεται υπέρ και με δαπάνη του Οργανισμού Εργατικής Κατοικίας.

Η απόφαση αυτή να δημοσιευθεί στην Εφημερίδα της Κυβερνήσεως.

Αθήνα, 16 Μαρτίου 1995

ΟΙ ΥΠΟΥΡΓΟΙ

ΟΙΚΟΝΟΜΙΚΩΝ

ΕΡΓΑΣΙΑΣ

Δ. ΓΕΩΡΓΑΚΟΠΟΥΛΟΣ

ΓΕΩΡΓ. ΑΔΑΜΟΠΟΥΛΟΣ

Αριθ. Δ12α/φ ΕΥΔΑΠ/31149

(3)

Μερική ανάκληση της απαλλοτρίωσης που κηρύχθηκε με την Δ12α/φ ΕΥΔΑΠ/37900/6.2.1991 (ΦΕΚ 82/22.2.1991/τ.Δ') απόφαση του Υπουργού Περιβάλλοντος, Χωροταξίας και Δημοσίων Έργων.

Ο ΥΠΟΥΡΓΟΣ
ΠΕΡΙΒΑΛΛΟΝΤΟΣ, ΧΩΡΟΤΑΞΙΑΣ ΚΑΙ ΔΗΜ. ΕΡΓΩΝ

Έχοντας υπόψη:

1. Τις διατάξεις του άρθρου 28 του Ν. 1068/1980 (ΦΕΚ

190/23.8.1980 τ.Α') «περί συστάσεως ενιαίου φορέα Ύδρευσης - Αποχέτευσης Πρωτεύουσας».

2. Τις διατάξεις του άρθρου 12 του Ν. Δ/τος 797/1971 (ΦΕΚ 1/1.1.1971 τ.Α') «περί αναγκαστικών απαλλοτριώσεων».

3. Την αριθ. Δ12α/φ ΕΥΔΑΠ/37900/6.2.1991 (ΦΕΚ 82/22.2.1991 τ.Δ') απόφαση του Υπουργού ΠΕΧΩΔΕ «περί κηρύξεως αναγκαστικής απαλλοτρίωσης εκτάσεων συνολικού εμβαδού μ² 8490 στο Σουράβλι άνω Βασιλικών Σαλαμίνας α) για την κατασκευή αντλιοστασίου μ² 2025 β) για την κατασκευή των αγωγών Φ 500 και Φ 400 μ² 1170 και γ) για την κατασκευή δεξαμενής και άλλων αγωγών μ² 5295, προς υδροδότηση του Θριασίου Πεδίου Μεγάρων - Σαλαμίνας».

4. Το αριθ. Δ6/381/8.3.1995 έγγραφο της Δ/νσης Έργων Υδρεύσεως και Αποχέτευσως (Δ6) της Γ.Γ.Δ.Ε. του ΥΠΕΧΩΔΕ.

5. Την αριθ. 9285/29.12.1994 απόφαση του Διοικητικού Συμβουλίου της ΕΥΔΑΠ με την οποία εγκρίθηκε η μερική ανάκληση έκτασης μ² 5.295, που απαλλοτριώθηκε με την αριθ. Δ12α/φ ΕΥΔΑΠ/37900/6.2.1991 απόφαση του Υπουργού ΠΕΧΩΔΕ, για την κατασκευή δεξαμενής και άλλων αγωγών Ύδρευσης.

6. Την αριθ. Δ 300080/30.1.1991 απόφαση του Νομάρχη Πειραιά, «περί χορήγησης άδειας κατασκευής έργων υδρεύσεως από την ΕΥΔΑΠ στην περιοχή της νήσου Σαλαμίνας».

7. Το αριθ. 1251/7.5.1994 έγγραφο του Δασαρχείου Πειραιά.

8. Τις διατάξεις του Π. Δ/τος 69/8.2.1988 (ΦΕΚ 28/16.2.1988 τ.Α'), «Οργανισμός Γενικής Γραμματείας Δημοσίων Έργων», όπως τροποποιήθηκαν και συμπληρώθηκαν.

9. Την αριθ. Δ16α/04/773/29.11.1990 (ΦΕΚ 746/30.11.1990 τ.Β') απόφαση του Υπουργού Προεδρίας της Κυβέρνησης και Αναπληρωτή Υπουργού ΠΕΧΩΔΕ, περί εξαιρέσεως διοικητικών πράξεων ή εγγράφων από τον κανόνα των τριών υπογραφών.

10. Την αριθ. ΥΠ.123/15.7.1994 (ΦΕΚ 550/1994 τ.Β') απόφαση του Πρωθυπουργού «περί καθορισμού αρμοδιοτήτων του Αναπληρωτή Υπουργού ΠΕΧΩΔΕ Κων. Γείτονα, αποφασίζουμε:

Ανακαλούμε μερικά την αναγκαστική απαλλοτρίωση που κηρύχθηκε με την αριθ. Δ12α/φ ΕΥΔΑΠ/37900/6.2.1991 (ΦΕΚ 82/22.2.1991 τ.Δ') απόφασή μας για την απαλλοτρίωση εκτάσεων συνολικού εμβαδού μ² 8490 στο Σουράβλι Άνω Βασιλικών Σαλαμίνας α) Για την κατασκευή αντλιοστασίου μ² 2025 β) για την κατασκευή αγωγών Φ 500 και Φ 400 μ² 1170 και γ) Για την κατασκευή δεξαμενής και άλλων αγωγών μ² 5295, προς υδροδότηση του Θριασίου Πεδίου Μεγάρων - Σαλαμίνας, ως προς έκταση μ² 5259 για την κατασκευή δεξαμενής και άλλων αγωγών, επειδή η έκταση αυτή είναι δημόσια δασική, όπως απεικονίζεται με μπλε γραμμή στο Τοπογραφικό διάγραμμα ΑΔ 46 και περιλαμβάνεται στον σχετικό κτηματολογικό πίνακα, που έχουν συνταχθεί από την ΕΥΔΑΠ (Διεύθυνση Έργων Ύδρευσης) και θεωρήθηκαν από τον Διευθυντή της Διεύθυνσης Υδρεύσεως - Αποχέτευσως (Δ6) του Υπουργείου μας Θ. Μπακόπουλο την 8.3.1995.

Η απόφαση αυτή να δημοσιευθεί στην Εφημερίδα της Κυβερνήσεως.

Αθήνα, 29 Μαρτίου 1995

Ο ΑΝΑΠΛ. ΥΠΟΥΡΓΟΣ
ΚΩΝ. ΓΕΙΤΟΝΑΣ

Αριθ. Δ12α/φ ΕΥΔΑΠ/31153

(4)

Κήρυξη αναγκαστικής απαλλοτριώσης έκτασης 860,26 μ2 στον Άγιο Θωμά Βοιωτίας, για την κατασκευή δρόμου προς εξυπηρέτηση παρακειμένων ιδιοκτησιών, από την ΕΥΔΑΠ.

Ο ΥΠΟΥΡΓΟΣ

ΠΕΡΙΒΑΛΛΟΝΤΟΣ, ΧΩΡΟΤΑΞΙΑΣ ΚΑΙ ΔΗΜ. ΕΡΓΩΝ

Έχοντας υπόψη:

1. Τις διατάξεις του άρθρου 28 του Ν. 1068/1980 (ΦΕΚ 190/23.8.1980 τ.Α') «περί συστάσεως ενιαίου φορέα Ύδρευσης - Αποχέτευσης Πρωτεύουσας».
 2. Τις διατάξεις του Ν. Δ/τος 797/1971 (ΦΕΚ 1/1.1.1971 τ.Α') «περί αναγκαστικών απαλλοτριώσεων».
 3. Τις διατάξεις του Π. Δ/τος 76/5.2.1985 (ΦΕΚ 27/1.3.1985 τ.Α') «Κωδικοποίηση σε ενιαίο κείμενο του Ν. 1065/1980 με τίτλο Δημοτικός και Κοινοτικός Κώδικας» των ισχυουσών διατάξεων του Δημοτικού και Κοινοτικού Κώδικα, όπως τροποποιήθηκαν και συμπληρώθηκαν.
 4. Τις διατάξεις του Π. Δ/τος 69/8.2.1988 (ΦΕΚ 28/16.2.1988 τ.Α') «Οργανισμός Γενικής Γραμματείας Δημοσίων Έργων», όπως τροποποιήθηκαν και συμπληρώθηκαν.
 5. Το αριθ. Δ6/382/8.3.1995 έγγραφο της Διεύθυνσης Έργων Ύδρευσεως και Αποχετεύσεως (Δ6) της Γ.Γ.Δ.Ε. του ΥΠΕΧΩΔΕ, σχετικό με την απαλλοτρίωση του θέματος.
 6. Την αριθ. 9212/22.11.1994 απόφαση του Διοικητικού Συμβουλίου της ΕΥΔΑΠ με την οποία εγκρίθηκε η απαλλοτρίωση έκτασης 860,26 μ2 στον Άγιο Θωμά Βοιωτίας, για την κατασκευή δρόμου για την εξυπηρέτηση των παρακειμένων ιδιοκτησιών, η δαπάνη της οποίας εκτιμάται σε 6.000.000 δρχ.
 7. Την αριθ. Δ16α/04/773/29.11.1990 (ΦΕΚ 746/30.11.1990 τ.Β') κοινή απόφαση του Υπουργού Προεδρίας της Κυβέρνησης και Αναπληρωτή Υπουργού ΠΕΧΩΔΕ, «περί εξαίρεσης διοικητικών πράξεων ή εγγράφων από τον κανόνα των τριών υπογραφών».
 8. Την αριθ. ΥΠ.123/15.7.1994 (ΦΕΚ 550/1994 τ.Β') απόφαση του Πρωθυπουργού «περί καθορισμού αρμοδιοτήτων του Αναπληρωτή Υπουργού ΠΕΧΩΔΕ Κων. Γείτονα, αποφασίζουμε:
- Κηρύσσουμε αναγκαστική απαλλοτρίωση για λόγους δημόσιας ωφέλειας, έκτασης συνολικού εμβαδού 860,26 μ2 στον Άγιο Θωμά Βοιωτίας για την κατασκευή δρόμου, παράλληλα με το Υδραγωγείο Αγίου Θωμά, για την εξυπηρέτηση παρακειμένων ιδιοκτησιών, όπως σημειώνονται με κόκκινη γραμμή στο Τοπογραφικό διάγραμμα ΤΑ 14 με κλίμακα 1:500 και περιλαμβάνεται στον σχετικό κτηματολογικό πίνακα, που έχουν συνταχθεί από την Ε.Υ.Δ.Α.Π. και θεωρήθηκαν από τον Διευθυντή της Διεύθυνσης Ύδρευσεως - Αποχετεύσεως (Δ6) της Γ.Γ.Δ.Ε. του ΥΠΕΧΩΔ Θ. Μπακόπουλο την 8.3.1995.

Στην έκταση που απαλλοτριώνεται προβάλλουν δικαιώματα κυριότητας οι:

1) Α. Παπαδόπουλος και 2) οι κληρονόμοι Β. Νίκα.

Η απαλλοτρίωση κηρύσσεται υπέρ και με δαπάνη της ΕΥΔΑΠ.

Η απόφαση αυτή να δημοσιευθεί στην Εφημερίδα της Κυβερνήσεως.

Αθήνα, 29 Μαρτίου 1995

Ο ΑΝΑΠΛ. ΥΠΟΥΡΓΟΣ
ΚΩΝ. ΓΕΙΤΟΝΑΣ

Αριθ. 613/208/Φ7/45

(5)

Βεβαίωση της αυτοδίκαιης ανάκλησης της απαλλοτριώσεως που κηρύχθηκε με την 1771/5.3.82 απόφαση Νομάρχη Αττικής Διαμέρισμα Ανατολικής Αττικής (ΦΕΚ 214/23.4.82/τ.Δ') για αρχαιολογικούς σκοπούς στη θέση «Βραυρώνα» Μαρκοπούλου.

Ο ΝΟΜΑΡΧΗΣ ΑΝΑΤΟΛΙΚΗΣ ΑΤΤΙΚΗΣ

Έχοντας υπόψη:

1. Τις διατάξεις των παρ. 1 και 4 του άρθρου 11 του Ν.Δ. 797/1971 «περί αναγκαστικών απαλλοτριώσεων».
 2. Την 1771/5.3.82 (ΦΕΚ 214/23.4.82 τ.Δ') απόφαση Νομάρχη Αττικής Διαμέρισμα Ανατολικής Αττικής με την οποία κηρύχθηκε αναγκαστική απαλλοτρίωση για αρχαιολογικούς σκοπούς στη θέση «Βραυρώνα» Μαρκοπούλου.
 3. Το αριθ. ΥΠΠΟ/ΑΠΑΛΛ/Φ157/47429/1485/30.9.94 έγγραφο Υπουργείου Πολιτισμού Τμήμα Απαλλοτριώσεων.
 4. Το αριθ. 1127391/7955/0010/Ν. 16555/2.3.95 έγγραφο Υπουργείου Οικονομικών/Δ/νση Δημ. Περιουσίας, βεβαιώνουμε:
- Ότι η απαλλοτρίωση που κηρύχθηκε με την 1771/5.3.82 (ΦΕΚ 214/23.4.82 τ.Δ') απόφαση Νομάρχη Αττικής Διαμέρισμα Ανατολικής Αττικής, για αρχαιολογικούς σκοπούς, ανακλήθηκε αυτοδίκαια ως προς ολόκληρη την έκταση των 2.520 μ2 που βρίσκεται στη «Βραυρώνα» Μαρκοπούλου και φαίνεται με τα στοιχεία 66 και 66α στο κτηματολογικό διάγραμμα και τον αντίστοιχο κτηματολογικό πίνακα του Μ. Μαυραϊδή, θεωρημένο την 29.10.81 και 1.6.79 αντίστοιχα από το Δ/ντή Αποτυπώσεων και Συντηρήσεων Κτιρίων του ΤΑΓΠΑ γιατί έχει λήξει η προθεσμία που ορίζεται με τις διατάξεις του άρθ. 11 του Ν.Δ. 797/71 χωρίς να καθορισθεί η αποζημίωση.
- Η Πράξη αυτή να δημοσιευθεί στην Εφημερίδα της Κυβερνήσεως.

Χολαργός, 24 Μαρτίου 1995

Ο Περιφερειακός Διευθυντής
Ν. ΠΕΡΚΙΖΑΣ

ΠΟΛΕΟΔΟΜΙΑ

ΑΠΟΦΑΣΕΙΣ

Αριθ. ΔΠ/ΠΜ/ΟΙΚ/8804/391

(6)

Τροποποίηση ρυμοτομικού σχεδίου στο Ο.Τ. 42 της Κοινότητας Κολχικού Λαγκαδά Ν. Θεσσαλονίκης.

Ο ΝΟΜΑΡΧΗΣ ΘΕΣΣΑΛΟΝΙΚΗΣ

Έχοντας υπόψη:

1. Τις διατάξεις του Ν. Δ/τος της 17.7.23 (ΦΕΚ 228 Α') «περί σχεδίων πόλεων κ.λπ.», όπως τροποποιήθηκαν και συμπληρώθηκαν μεταγενέστερα.

2. Τις διατάξεις του Α.Ν. 314/1968 (ΦΕΚ 47 Α'), όπως τροποποιήθηκαν και συμπληρώθηκαν με το Ν.Δ. 1018/71 (ΦΕΚ 220 Α') και με την παρ. 3 του άρθρου 34 του Ν. 1577/85 (ΦΕΚ 210 Α').

3. Το Π.Δ. 183/86 «έγκριση τροποποιήσεων σχεδίων πόλεων και καθορισμός όρων και περιορισμών δόμησης από τους Νομάρχες» και ειδικότερα το άρθρο 1 (ΦΕΚ 70 Α').

4. Την 46/92 απόφαση του Κοινοτικού Συμβουλίου Κολχικού.

5. Την από 9.3.93 εισήγηση του Τμήματος Πολεοδομικών Μελετών στο Συμβούλιο Χ.Ο.Π. Ν. Θεσσαλονίκης.

6. Τις διατάξεις του άρθρου 29Α του Ν. 1558/85, όπως αυτό προστέθηκε με το άρθρο 27 του Ν. 2081/92 (ΦΕΚ 154 Α') και τη διαπίστωση ότι από τις τυχόν κανονιστικού χαρακτήρα διατάξεις αυτής της απόφασης δεν προκαλείται δαπάνη εις βάρος του κρατικού προϋπολογισμού ή της Κοινότη-

τας Κολχικού Λαγκαδά.

7. Τις διατάξεις του Ν. 2218/94 «Ίδρυση νομαρχιακής αυτοδιοίκησης κ.λπ.» (ΦΕΚ Α' 90), όπως τροποποιήθηκε με το Ν. 2240/94 «Συμπλήρωση διατάξεων για τη νομαρχιακή αυτοδιοίκηση και άλλες διατάξεις» (ΦΕΚ Α' 153), αποφασίζουμε:

Άρθρο 1ο

Την τροποποίηση του ρυμοτομικού σχεδίου της Κοινότητας Κολχικού στο Ο.Τ. 42 με:

1. Τον καθορισμό οικοδομικής και ρυμοτομικής γραμμής με πλάτος προκήπιου 200m.

2. Τη δάνοιξη πεζοδρόμου πλάτους 7,00m και τη διαμόρφωση χώρου πλατείας.

3. Οι παραπάνω ρυθμίσεις εικονίζονται στο διάγραμμα κλ. 1:500 που συνοδεύει την απόφαση και θεωρήθηκε από τον Προϊστάμενο της Δ/σης Πολεοδομίας Θεσσαλονίκης.

Άρθρο 2

Η ισχύς της να αρχίσει από την ημερομηνία δημοσίευσής της στην Εφημερίδα της Κυβερνήσεως.

Η απόφαση αυτή να δημοσιευθεί στην Εφημερίδα της Κυβερνήσεως.

Θεσσαλονίκη, 2 Μαρτίου 1995

Ο Περιφερειακός Διευθυντής
ΧΡΗΣΤΟΣ ΓΚΟΣΛΙΟΠΟΥΛΟΣ

Αριθ. ΔΠ/ΠΜ/ΟΙΚ/6730/277

(7)

Τροποποίηση πολεοδομικού σχεδίου στο Ο.Τ. που περικλείεται από τις οδούς Αμασείας, Δωδώνης και Ανωγύμων του Δήμου Νεάπολης Θεσσαλονίκης, με το χαρακτηρισμό χώρου Δημοτικού Κτιρίου – για χρήση Δημοτικής Βιβλιοθήκης.

Ο ΝΟΜΑΡΧΗΣ ΘΕΣΣΑΛΟΝΙΚΗΣ

Έχοντας υπόψη:

1. Τις διατάξεις του Ν. Δ/τος της 17ης Ιουλίου 23, όπως τροποποιήθηκαν και συμπληρώθηκαν μεταγενέστερα και ειδικότερα τα άρθρα 3, 29 και 70.
2. Τις διατάξεις του Α.Ν. 314/1968 (ΦΕΚ 47 Α'), όπως τροποποιήθηκαν και συμπληρώθηκαν με το Ν. Δ/γμα 1018/71 (ΦΕΚ 220 Α') και με την παράγραφο 3 του άρθρου 34 του Ν. 1577/85 (ΦΕΚ 210 Α').
3. Τις διατάξεις του Ν. 1337/83, που αφορά τις επεκτάσεις σχεδίων πόλεων.
4. Το Π.Δ. 183 της 9.5./5.6.86 (ΦΕΚ 70 Α'), που αφορά τη μεταβίβαση αρμοδιοτήτων από τον Υπουργό στους Νομάρχες.
5. Την 483/93 απόφαση του Δημοτικού Συμβουλίου Νεάπολης.
6. Την από 7.7.93 ένσταση του Φώτη Καρύδα, ιδιοκτήτη οικοπέδου στο εν λόγω οικοδομικό τετράγωνο.
7. Την 402/10.5.94 πράξη γνωμοδότησης (συνεδρία 16η) του Συμβουλίου Χ.Ο.Π. Ν. Θεσσαλονίκης μετά από εισήγηση

του Τμήματος Πολεοδομικών Μελετών της Δ/σης Πολεοδομίας Θεσσαλονίκης, αποφασίζουμε:

Άρθρο 1

Την τροποποίηση του πολεοδομικού σχεδίου στο Ο.Τ. που περικλείεται από τις οδούς Αμασείας, Δωδώνης και Ανωγύμων με το χαρακτηρισμό χώρου Δημοτικού κτιρίου – για χρήση Δημοτικής Βιβλιοθήκης.

Το παραπάνω εικονίζεται με τα στοιχεία Α, Β, Γ, Δ, Α στο διάγραμμα κλ. 1:500, που θεωρήθηκε από την Προϊσταμένη της Δ/σης Πολεοδομίας Θεσσαλονίκης.

Άρθρο 2

Από το κανονιστικού χαρακτήρα σκέλος αυτής της απόφασης δεν προκύπτει δαπάνη εις βάρος του Δημοσίου ή του οικείου ΟΤΑ.

Άρθρο 3

Η ισχύς της να αρχίσει από την ημερομηνία δημοσίευσής της στην Εφημερίδα της Κυβερνήσεως.

Η απόφαση αυτή να δημοσιευθεί στην Εφημερίδα της Κυβερνήσεως.

Θεσσαλονίκη, 17 Φεβρουαρίου 1995

Ο Περιφερειακός Διευθυντής
ΧΡΗΣΤΟΣ ΓΚΟΣΛΙΟΠΟΥΛΟΣ

